

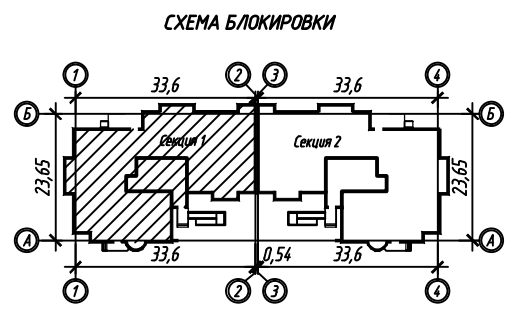
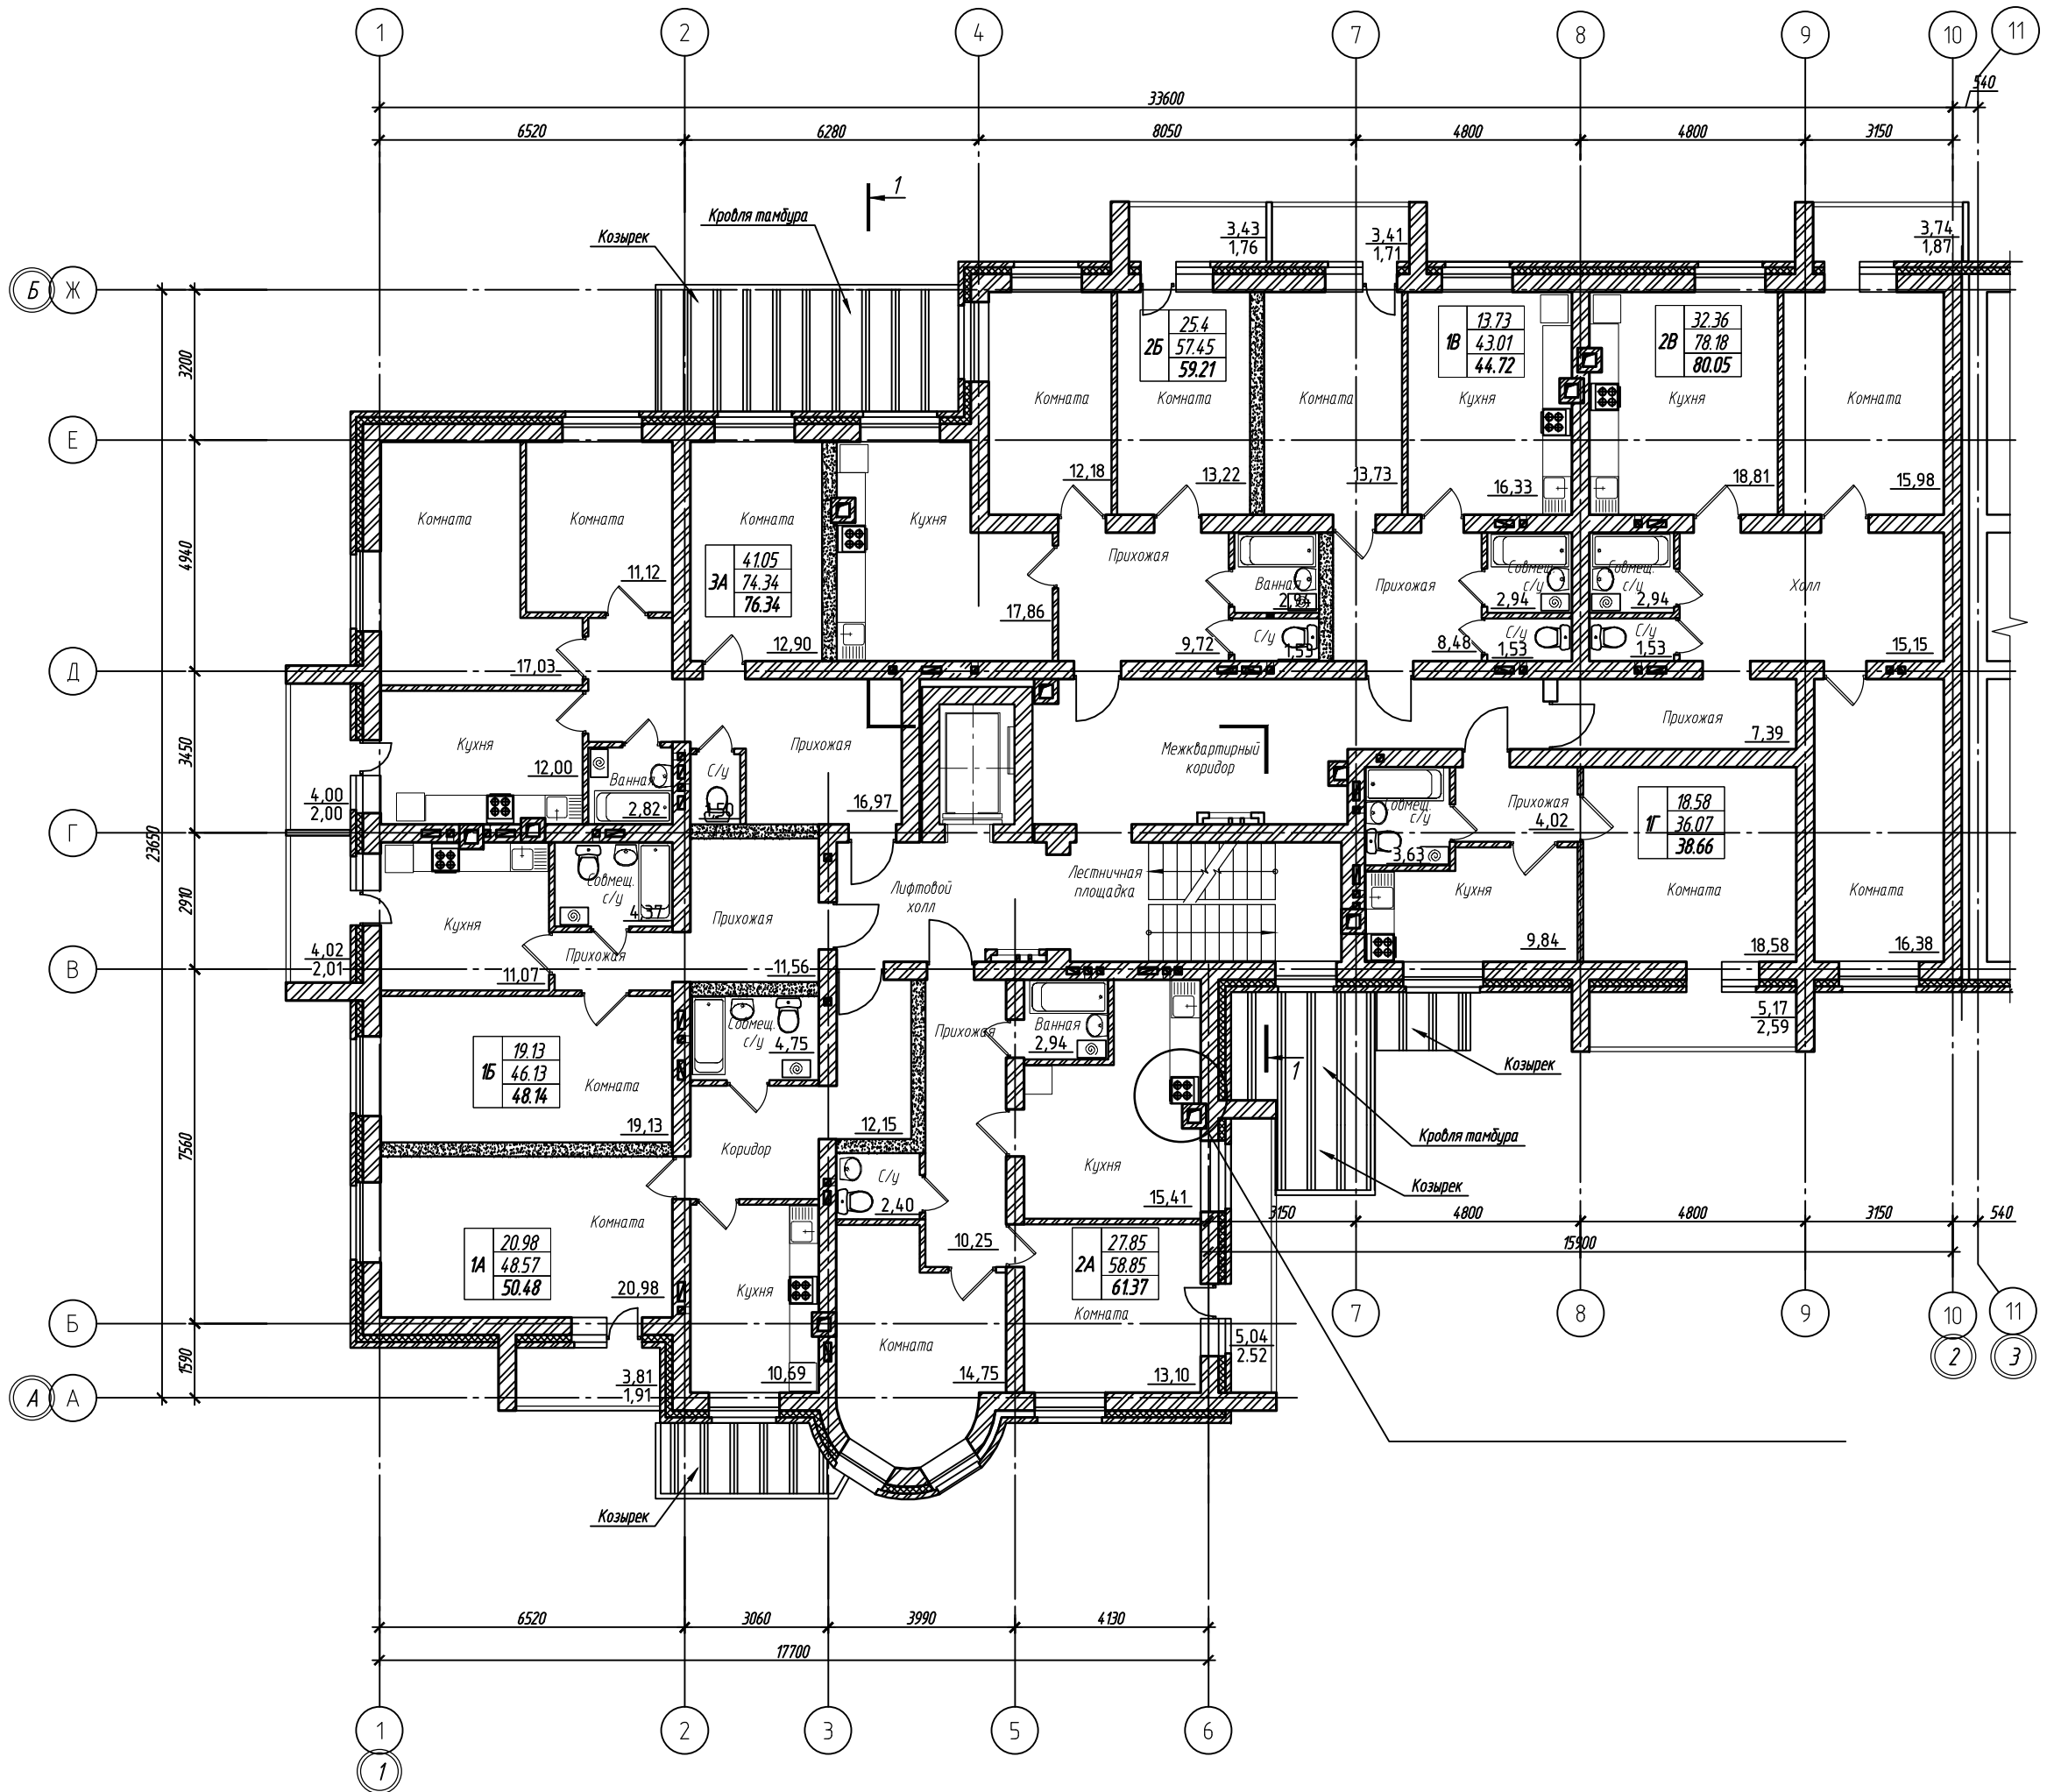


План типового этажа

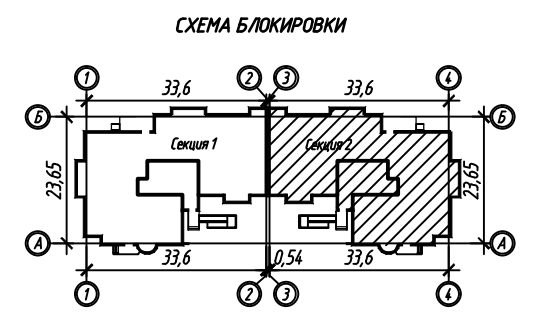

- УСЛОВНЫЕ ОБОЗНАЧЕНИЯ:
- Утеплитель - 150 мм
 - КИРПИЧ 120 мм
 - КИРПИЧ 380 мм
 - ПЕНОБЕТОН 300 мм

План типового этажа

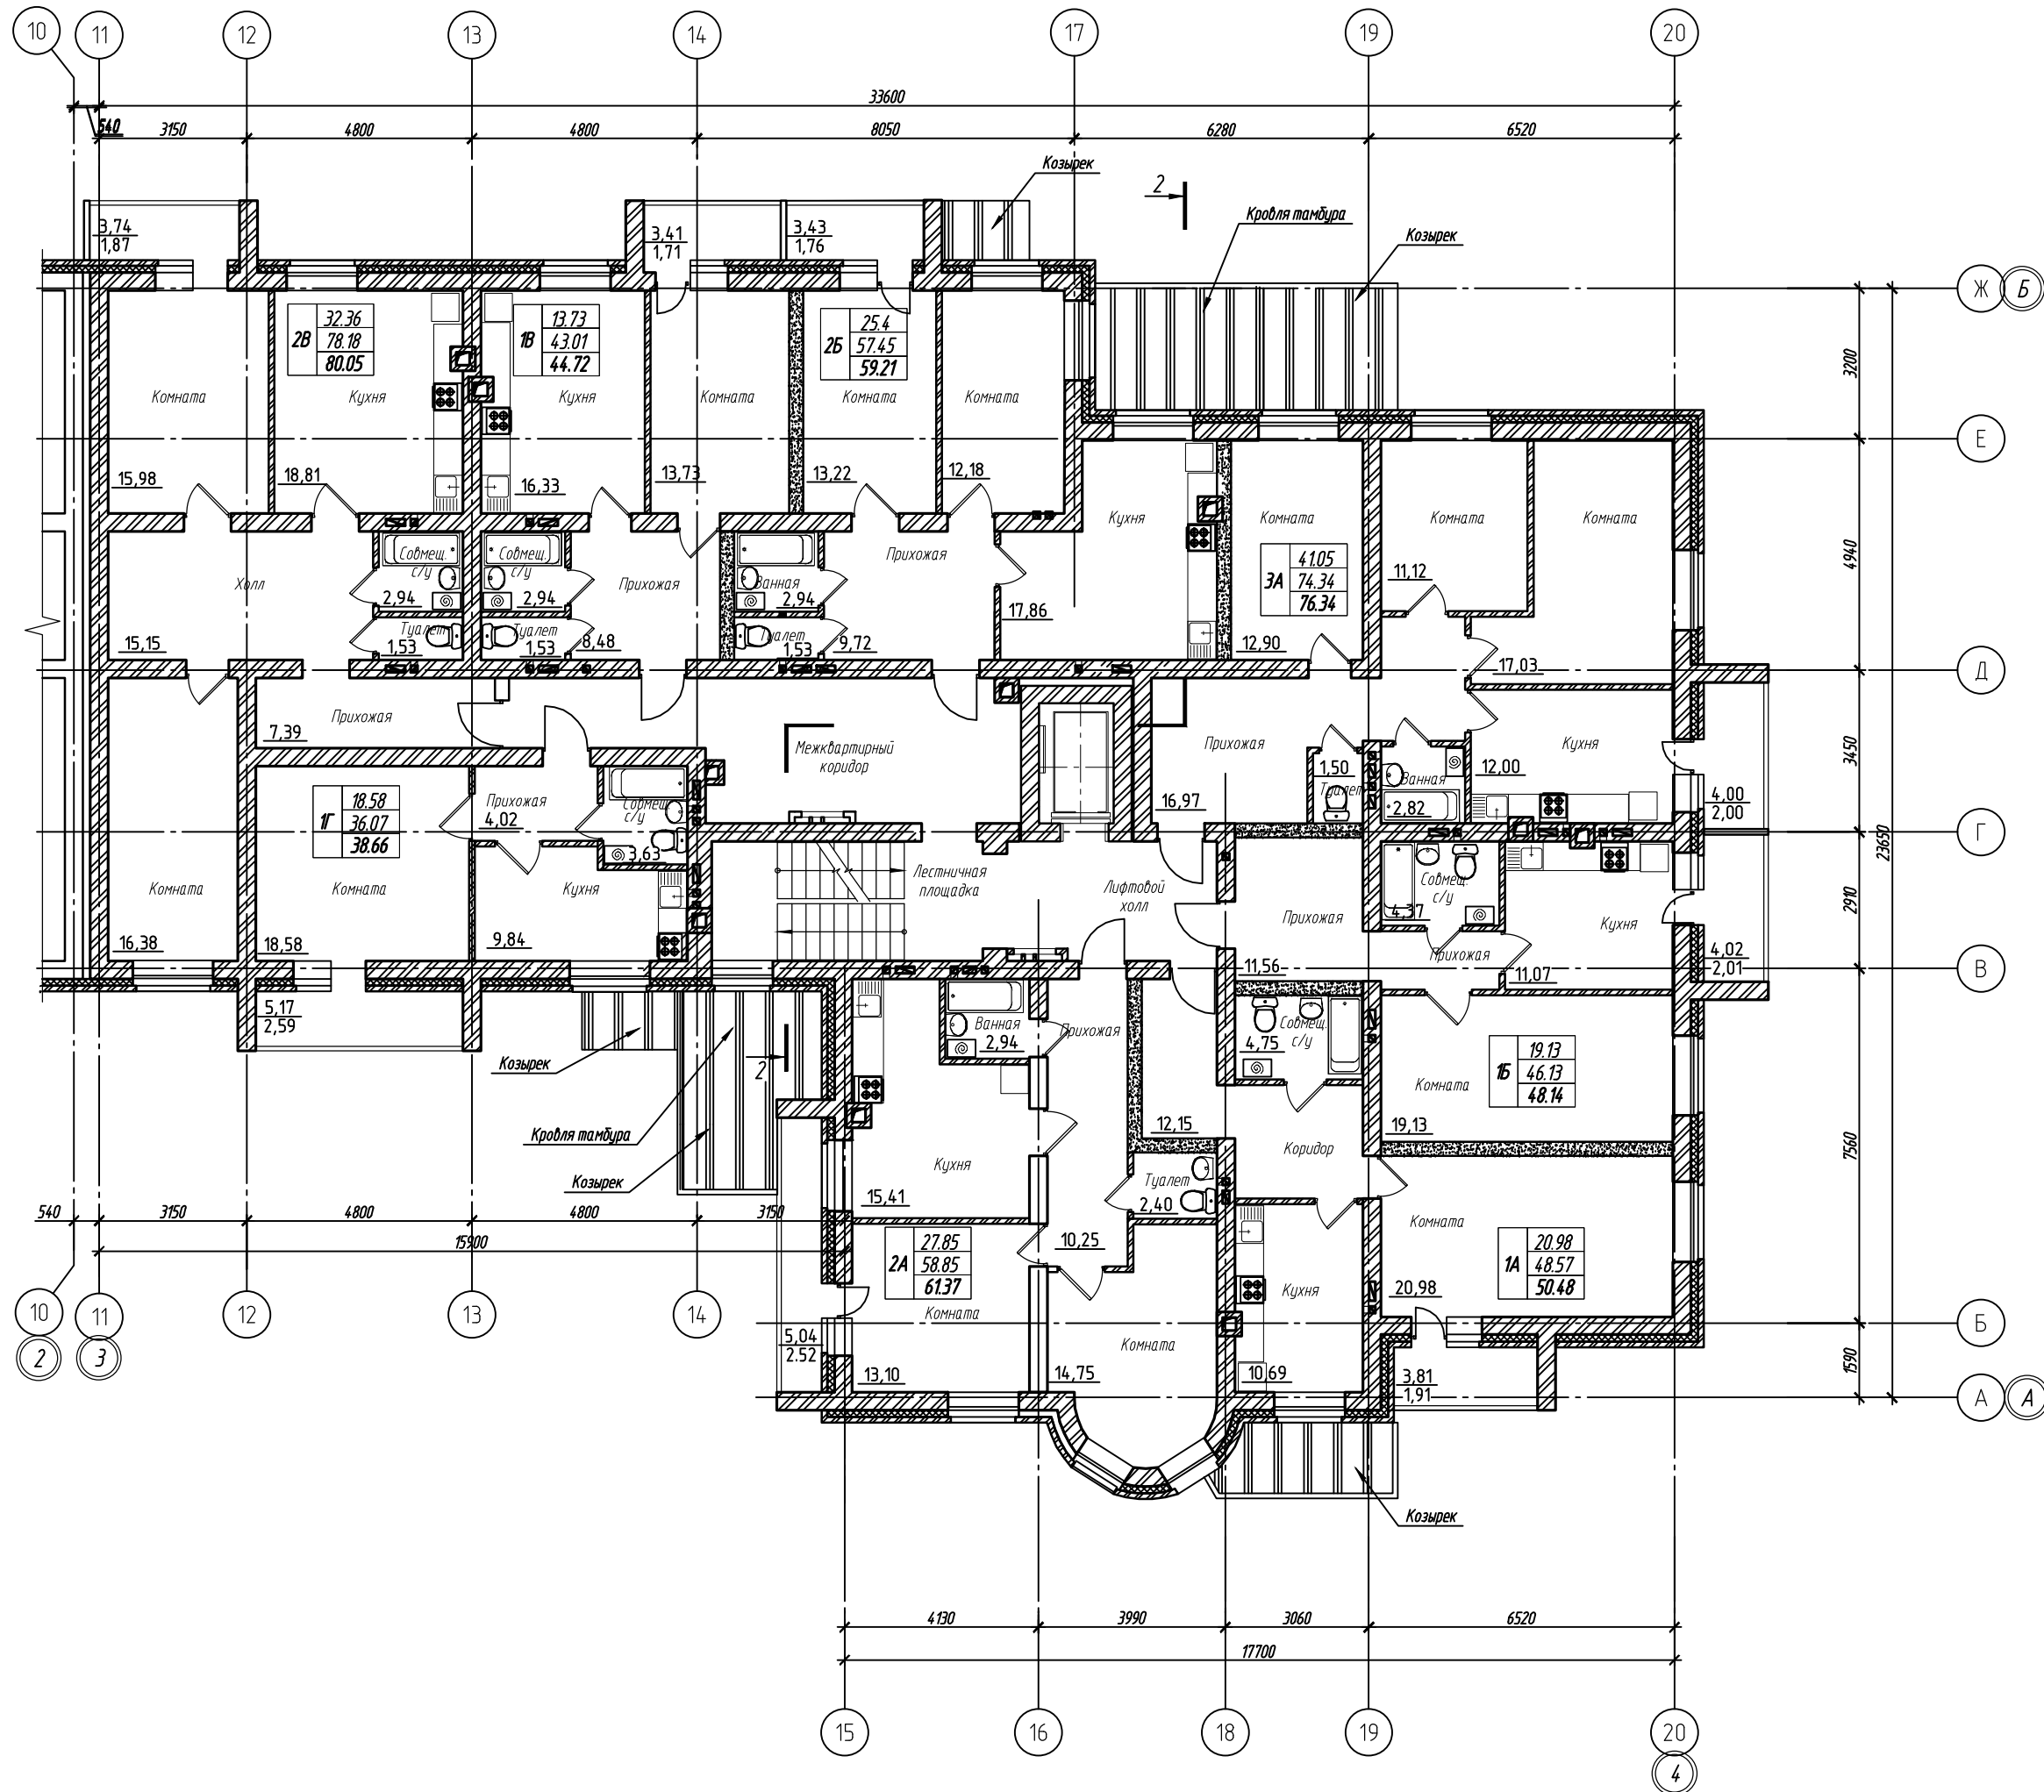

- УСЛОВНЫЕ ОБОЗНАЧЕНИЯ:**
- Утеплитель - 150мм
 - КИРПИЧ 120 мм
 - КИРПИЧ 380 мм
 - ПЕНОБЕТОН 300 мм