


План первого этажа

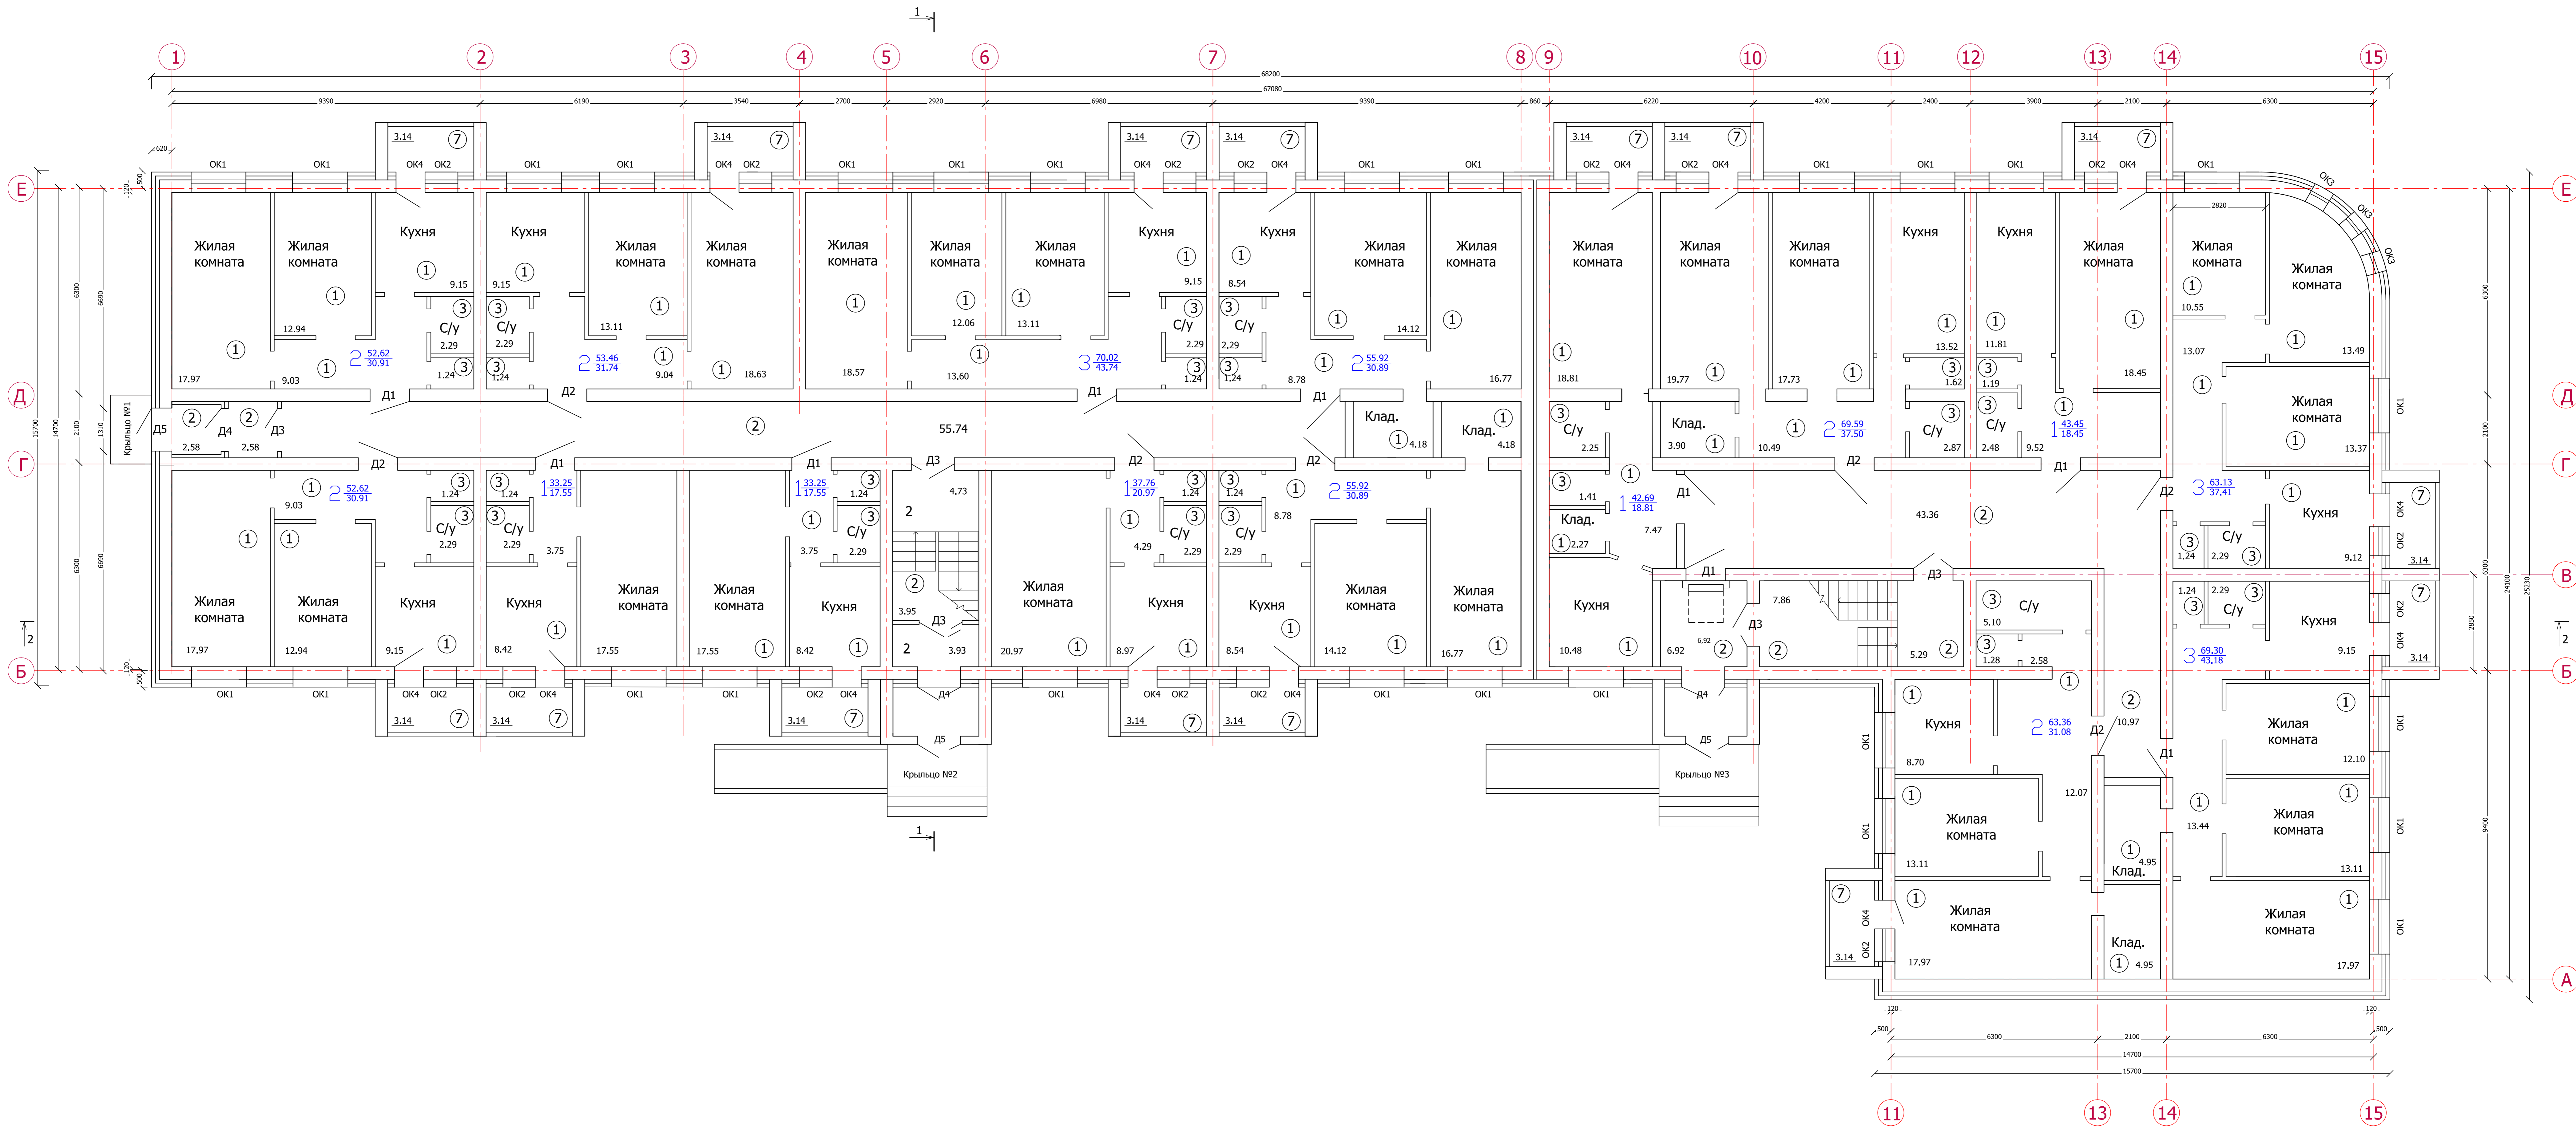

План типового этажа

