


# Экспликация помещений 1-го этажа



Экспликация помещений 1-го этажа

№ квартиры	Кол-во комнат	Общая площадь квартиры с лоджиями, м2	Общая площадь квартиры, м2
1	2	54,60	53,03
2	1	71,27	69,70
3	1	72,45	70,88
4	2	66,00	64,43
5	2	54,60	53,03
26	2	59,80	58,22
27	2	59,71	58,14
28	2	55,00	51,85
29	2	59,80	58,22
30	2	59,71	58,14
55	1	36,75	35,18
56	2	59,59	58,02
57	2	59,75	58,18
58	2	53,42	51,85
59	2	54,60	53,03
60	2	54,60	53,03
Итого		931,65	904,93


# Экспликация помещений 2-го этажа

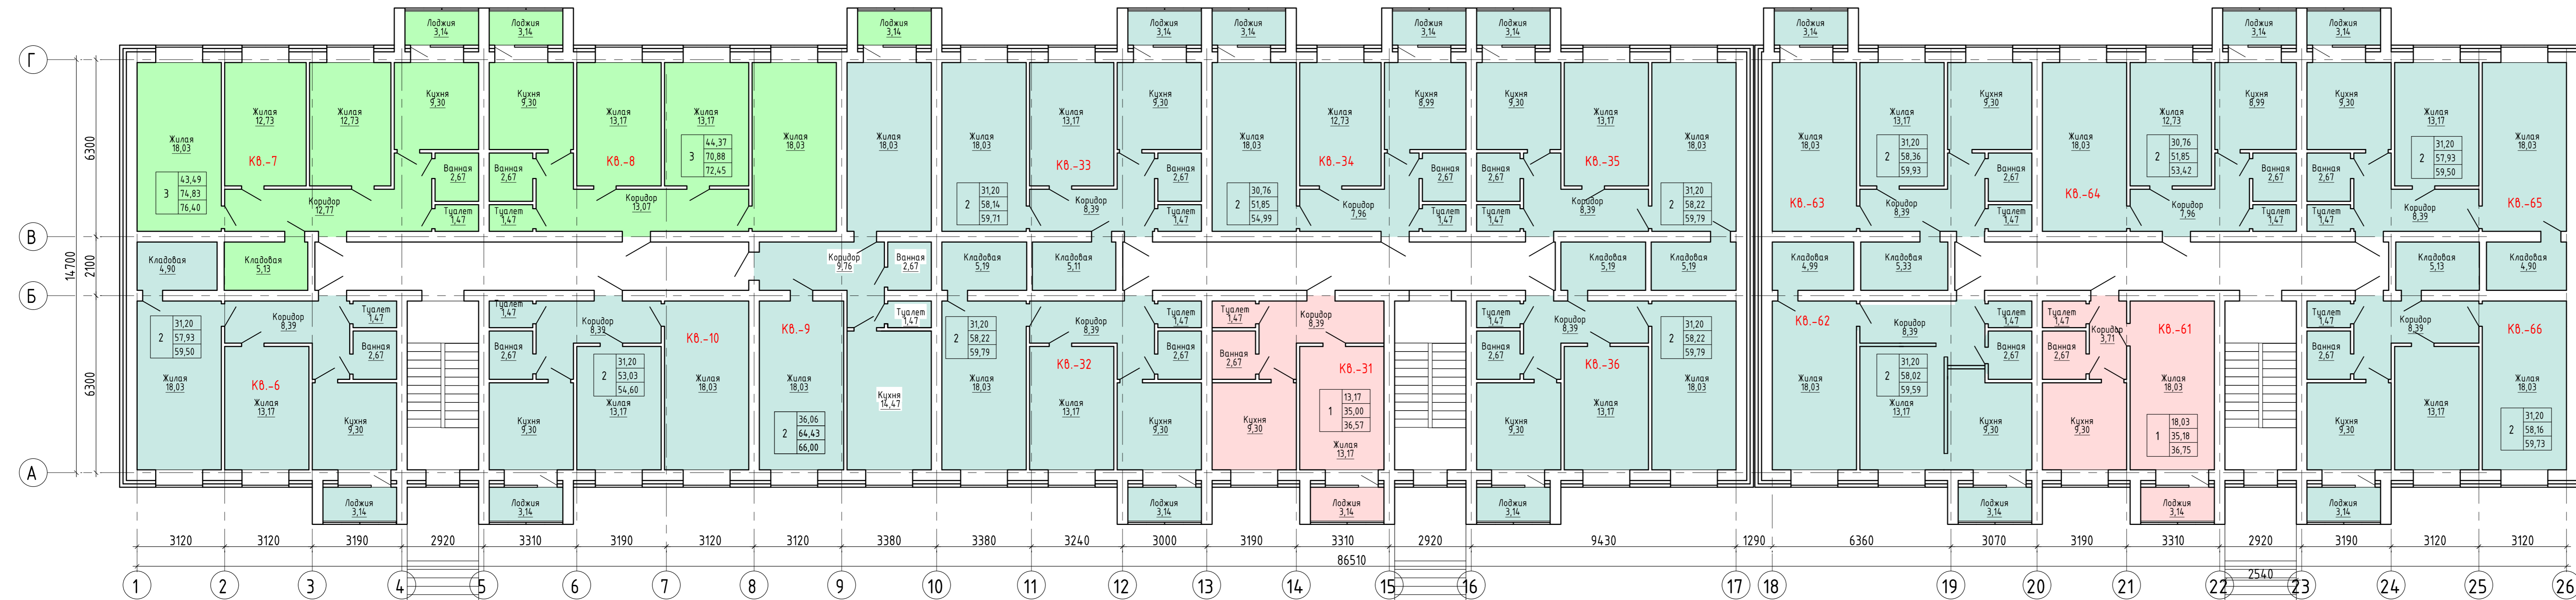

Экспликация помещений 2-го этажа

№ квартиры	Кол-во комнат	Общая площадь квартиры с лоджиями, м2	Общая площадь квартиры, м2
6	2	59,50	57,93
7	3	76,40	74,83
8	3	72,45	70,88
9	2	66,00	64,43
10	2	54,60	53,03
31	1	36,57	35,00
32	2	59,80	58,22
33	2	59,71	58,14
34	2	55,00	51,85
35	2	59,80	58,22
36	2	59,80	58,22
61	1	36,75	35,18
62	2	59,59	58,02
63	2	59,93	58,36
64	2	53,42	51,85
65	2	59,50	57,93
66	2	59,73	58,16
Итого		988,54	960,25


# Экспликация помещений 3-го этажа

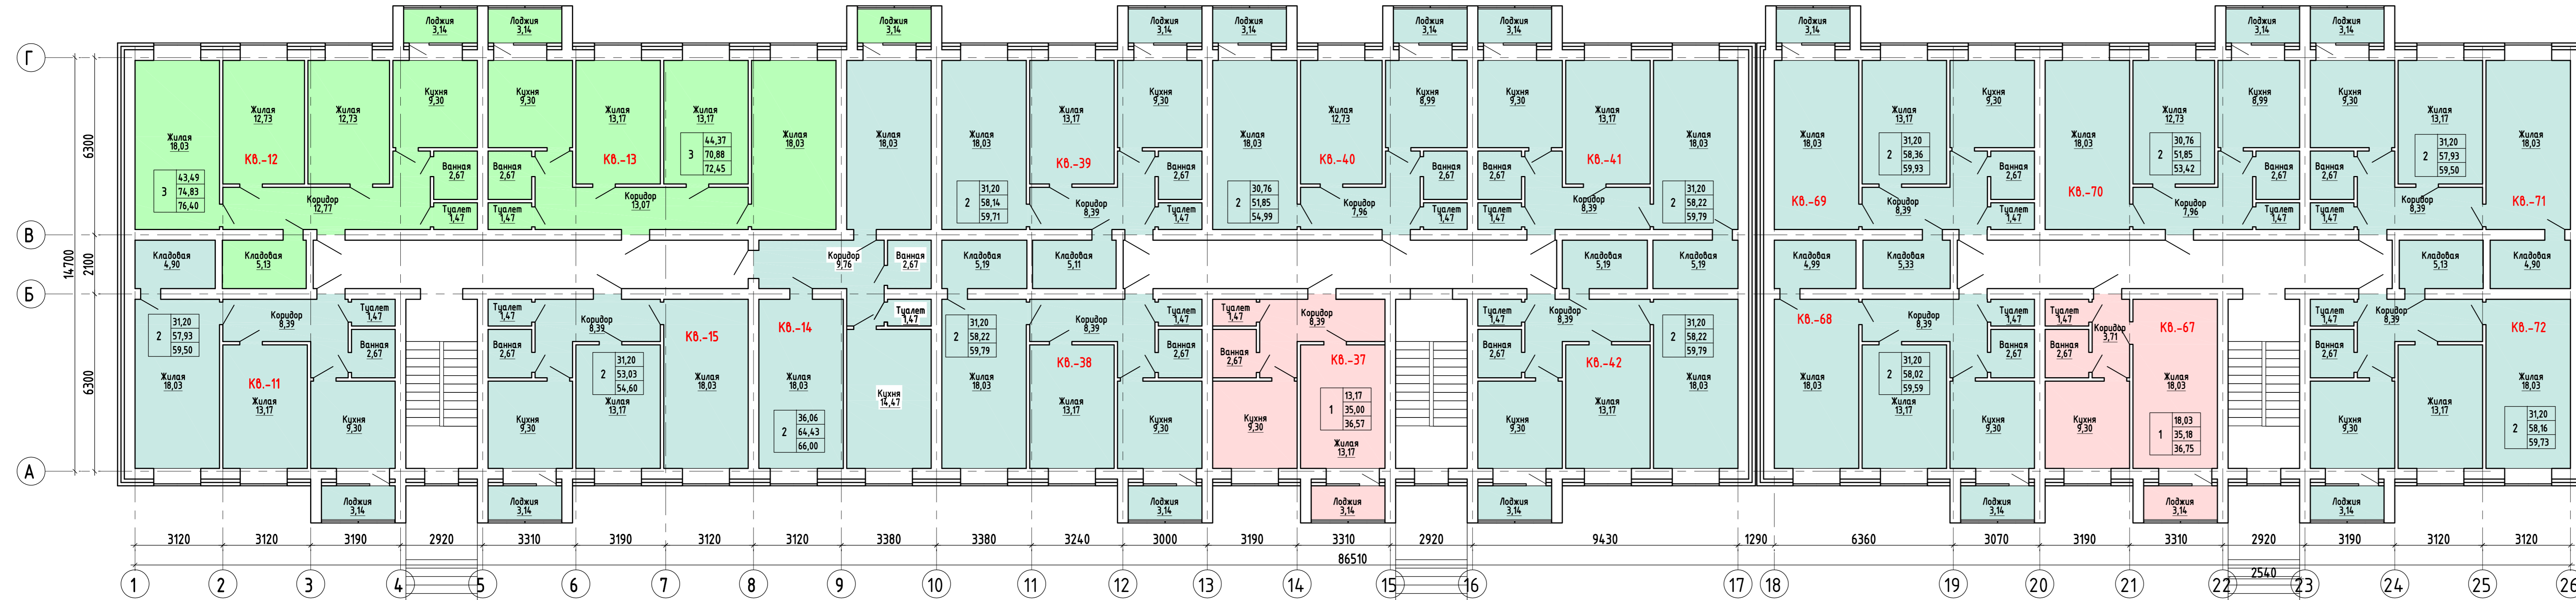

Экспликация помещений 3-го этажа

№ квартиры	Кол-во комнат	Общая площадь квартиры с лоджиями, м2	Общая площадь квартиры, м2
11	2	59,50	57,93
12	3	76,40	74,83
13	3	72,45	70,88
14	2	66,00	64,43
15	2	54,60	53,03
37	1	36,57	35,00
38	2	59,80	58,22
39	2	59,71	58,14
40	2	55,00	51,85
41	2	59,80	58,22
42	2	59,80	58,22
67	1	36,75	35,18
68	2	59,59	58,02
69	2	59,93	58,36
70	2	53,42	51,85
71	2	59,50	57,93
72	2	59,73	58,16
Итого		988,54	960,25


# Экспликация помещений 4-го этажа

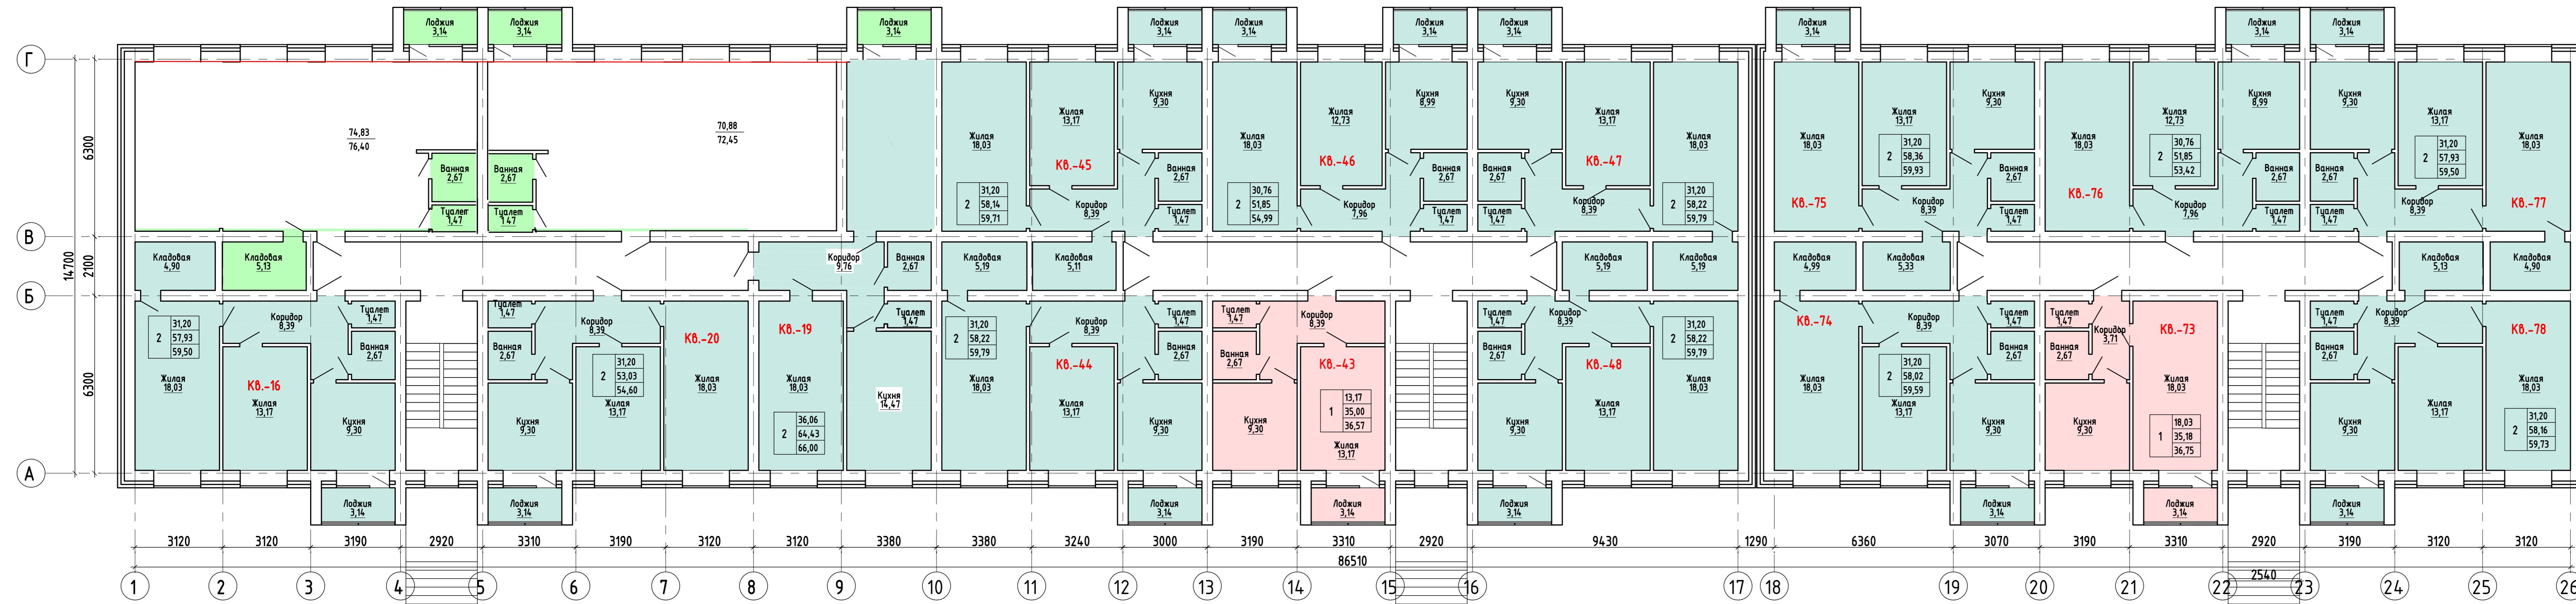

Экспликация помещений 4-го этажа

№ квартиры	Кол-во комнат	Общая площадь квартиры с лоджиями, М2	Общая площадь квартиры, м2
16	2	59,50	57,93
17	3	76,40	74,83
18	3	72,45	70,88
19	2	66,00	64,43
20	2	54,60	53,03
43	1	36,57	35,00
44	2	59,80	58,22
45	2	59,71	58,14
46	2	55,00	51,85
47	2	59,80	58,22
48	2	59,80	58,22
73	1	36,75	35,18
74	2	59,59	58,02
75	2	59,93	58,36
76	2	53,42	51,85
77	2	59,50	57,93
78	2	59,73	58,16
Итого		988,54	960,25

# Экспликация помещений 5-го этажа

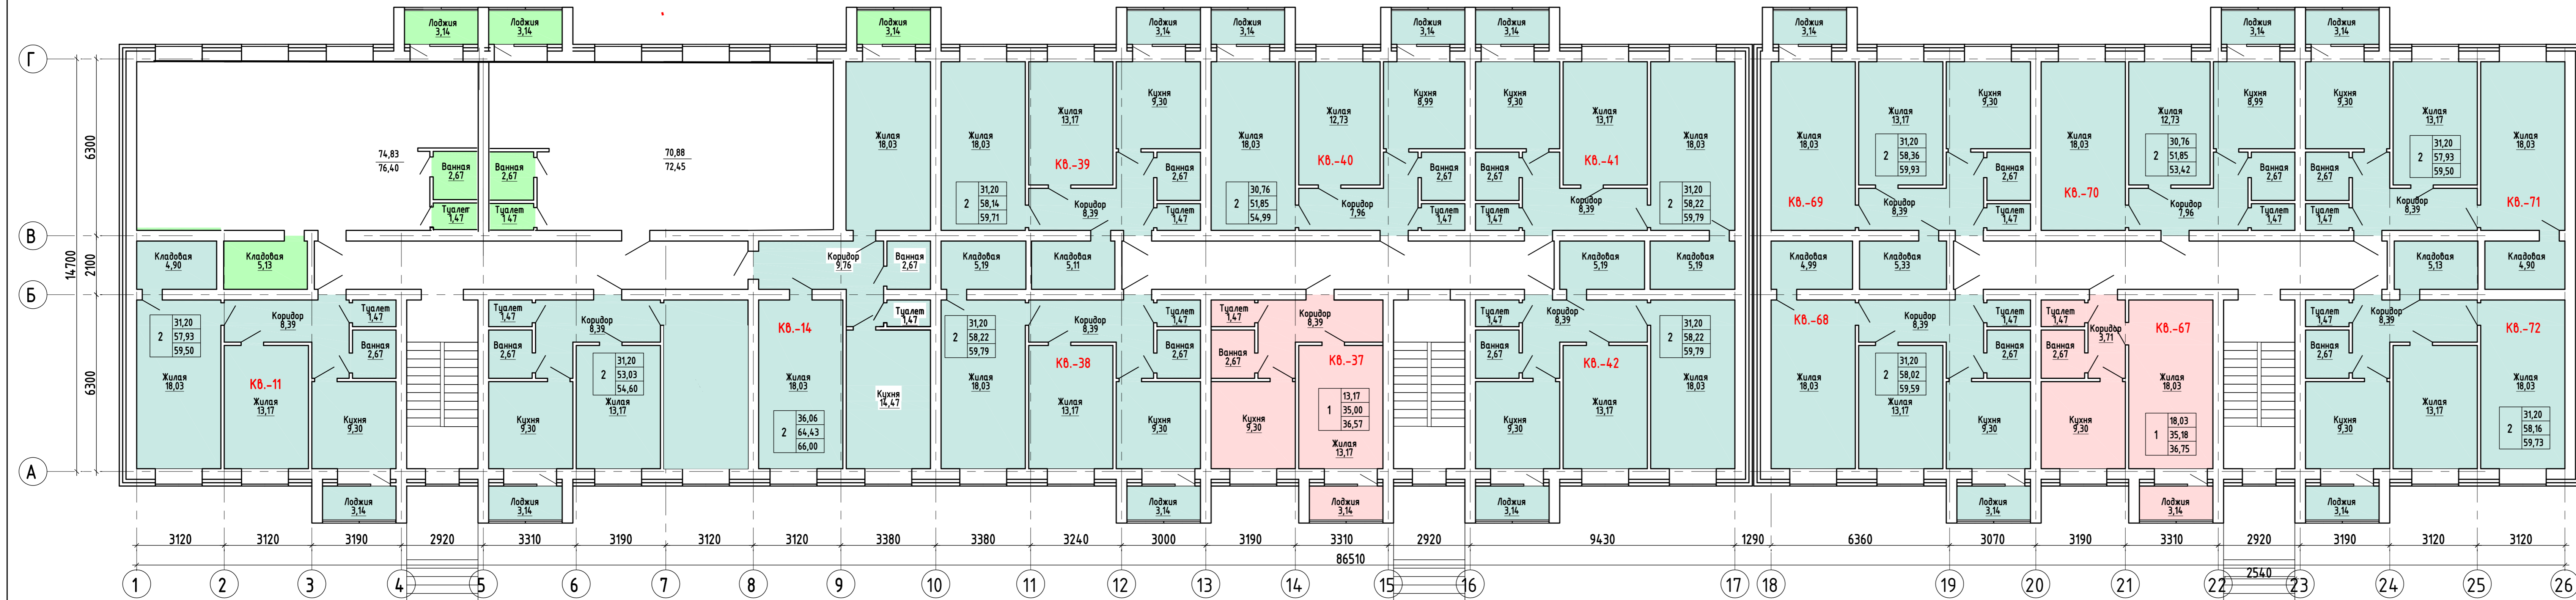

Экспликация помещений 5-го этажа

№ квартиры	Кол-во комнат	Общая площадь квартиры с лоджиями, м2	Общая площадь квартиры, м2
21	2	59,50	57,93
22	3	76,40	74,83
23	3	72,45	70,88
24	2	66,00	64,43
25	2	54,60	53,03
49	1	36,57	35,00
50	2	59,71	58,14
51	2	59,80	58,22
52	2	55,00	51,85
53	2	59,80	58,22
54	2	59,80	58,22
79	1	36,75	35,18
80	2	59,59	58,02
81	2	59,93	58,36
82	2	53,42	51,85
83	2	59,50	57,93
84	2	59,73	58,16
Итого		988,54	960,25